


Схема планировочной организации земельного участка с обозначением места размещения объекта многоквартирного жилого дома М 1:500

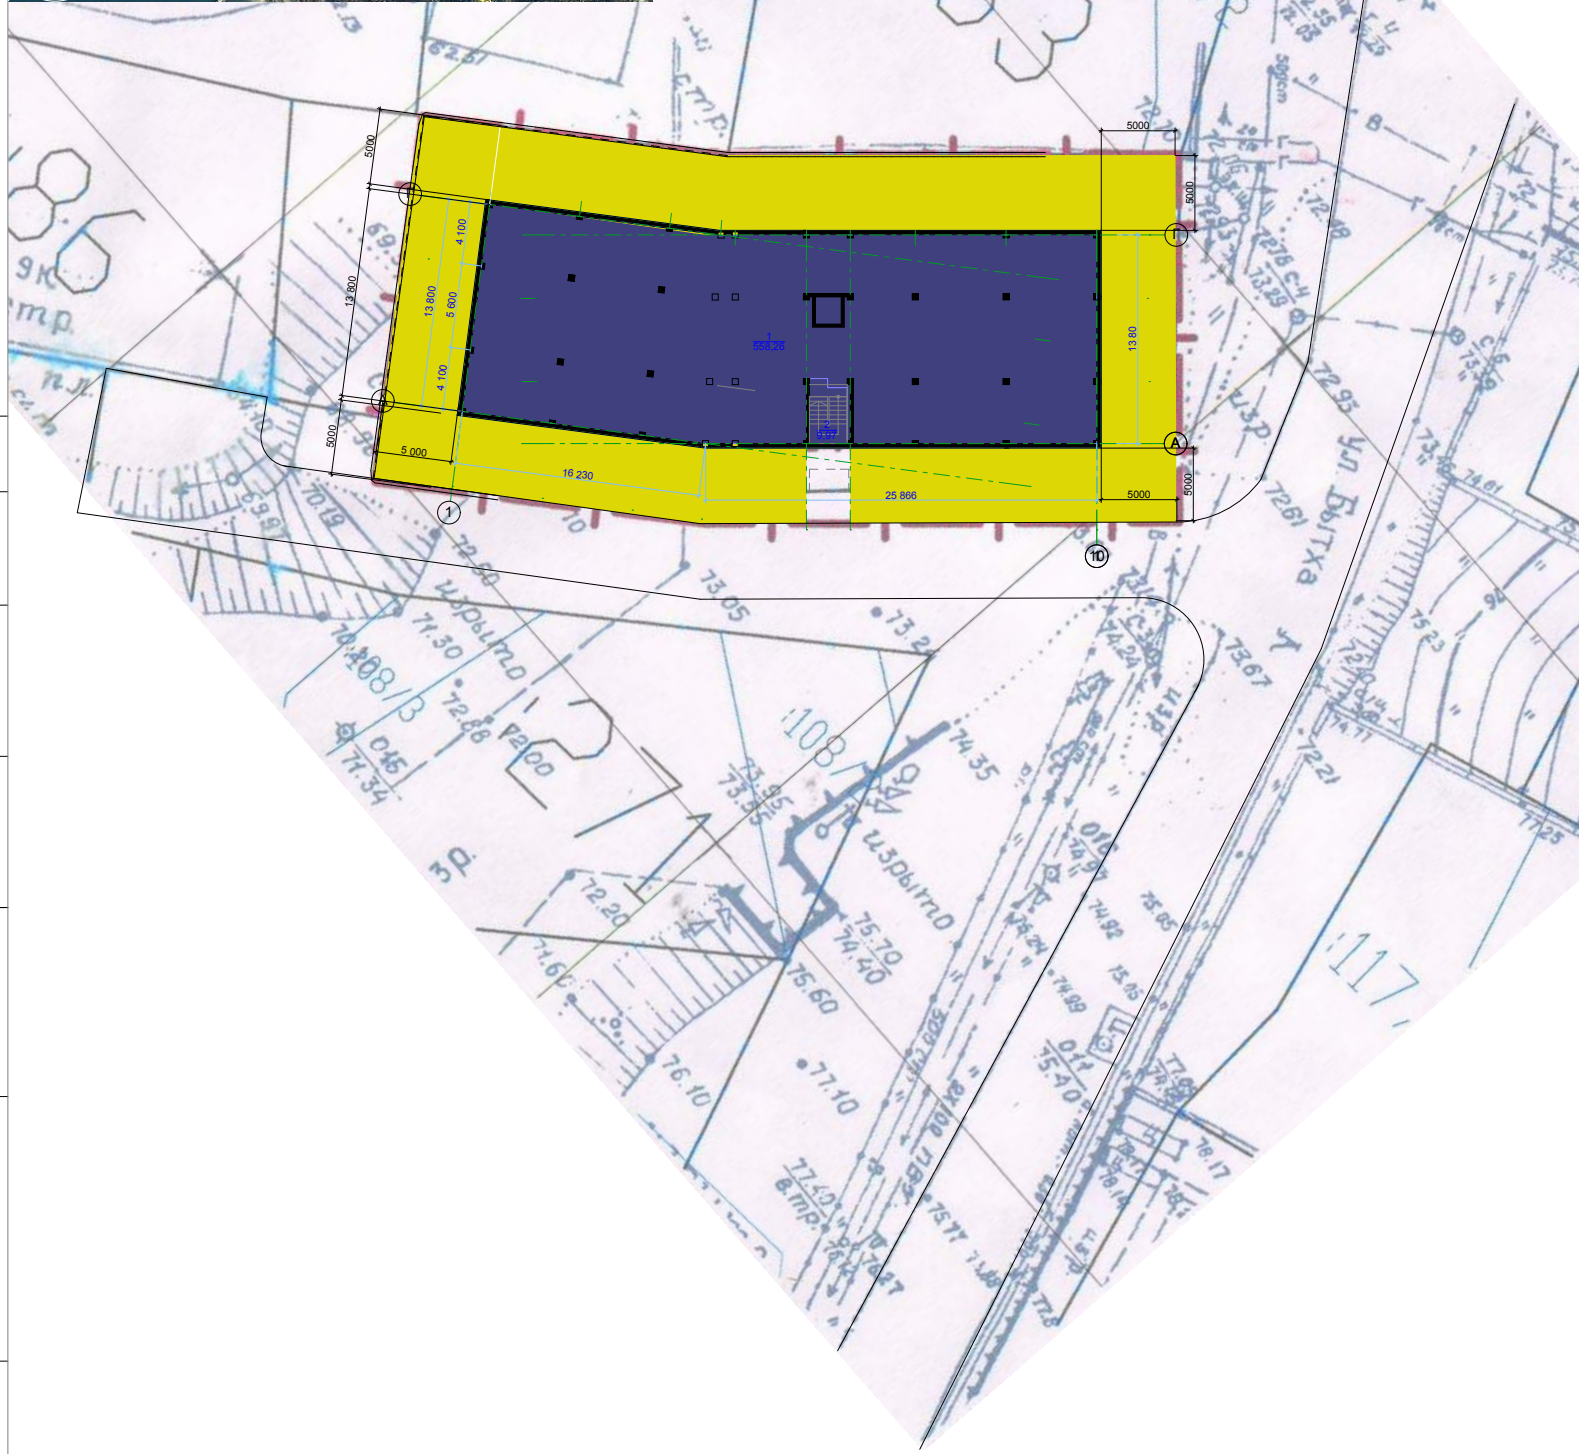

Баланс территории			
Показатели	Ед.изм.	Количество	Процентное соотношение
Площадь проектируемого участка	м ²	1260	100%
Площадь застройки	м ²	630	50%
Площадь твердых покрытий	м ²	441	35%
Площадь озеленения	м ²	189	15%

Ведомость жилых и общественных зданий									
№№ по генплану	Наименование объекта	Количество	Этажность	Площадь в м2				Строител. объем куб.м	
				застройки здания	всего здания	общая	всего здания	здания	всего
1	2	3	4	5	6	7	8	9	10
1	Многоквартирный жилой дом	1	8	630	630	5640	2115	14533	7711
2	Паркинг	1	2			1136	6776	4158	18691

Условные обозначения	
	Проектируемые здания
	Номер сооружения по ведомости жилых и общественных зданий
	Существующие здания
	Дороги
	Граница отвода участка
	Подпорные стены

Примечания:
 1. Этажность здания..... 8 этажей
 3. За относительную отметку 0.000 принята абсолютная отметка 74.000 м

Согласовано

Име. № подл. Подп. и дата

Взам. инв. №

Изм.	Кол.уч.	Лист	№Док.	Подп.	Дата	Многоквартирный жилой дом по ул.Бытха в Хостинском р-не г.Сочи		
						Стадия	Лист	Листов
Рук. мастерской	Смышков В.Б.					П		
ГАП	Смышков В.Б.							
Исполнитель	Коваленко А.Г.							
Схема планировочной организации земельного участка с обозначением места размещения объекта многоквартирного жилого дома М 1:500						ООО "БАЗИС-групп"		